


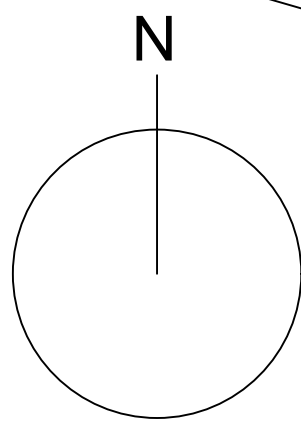

RUA MARIA SILVA COSTA

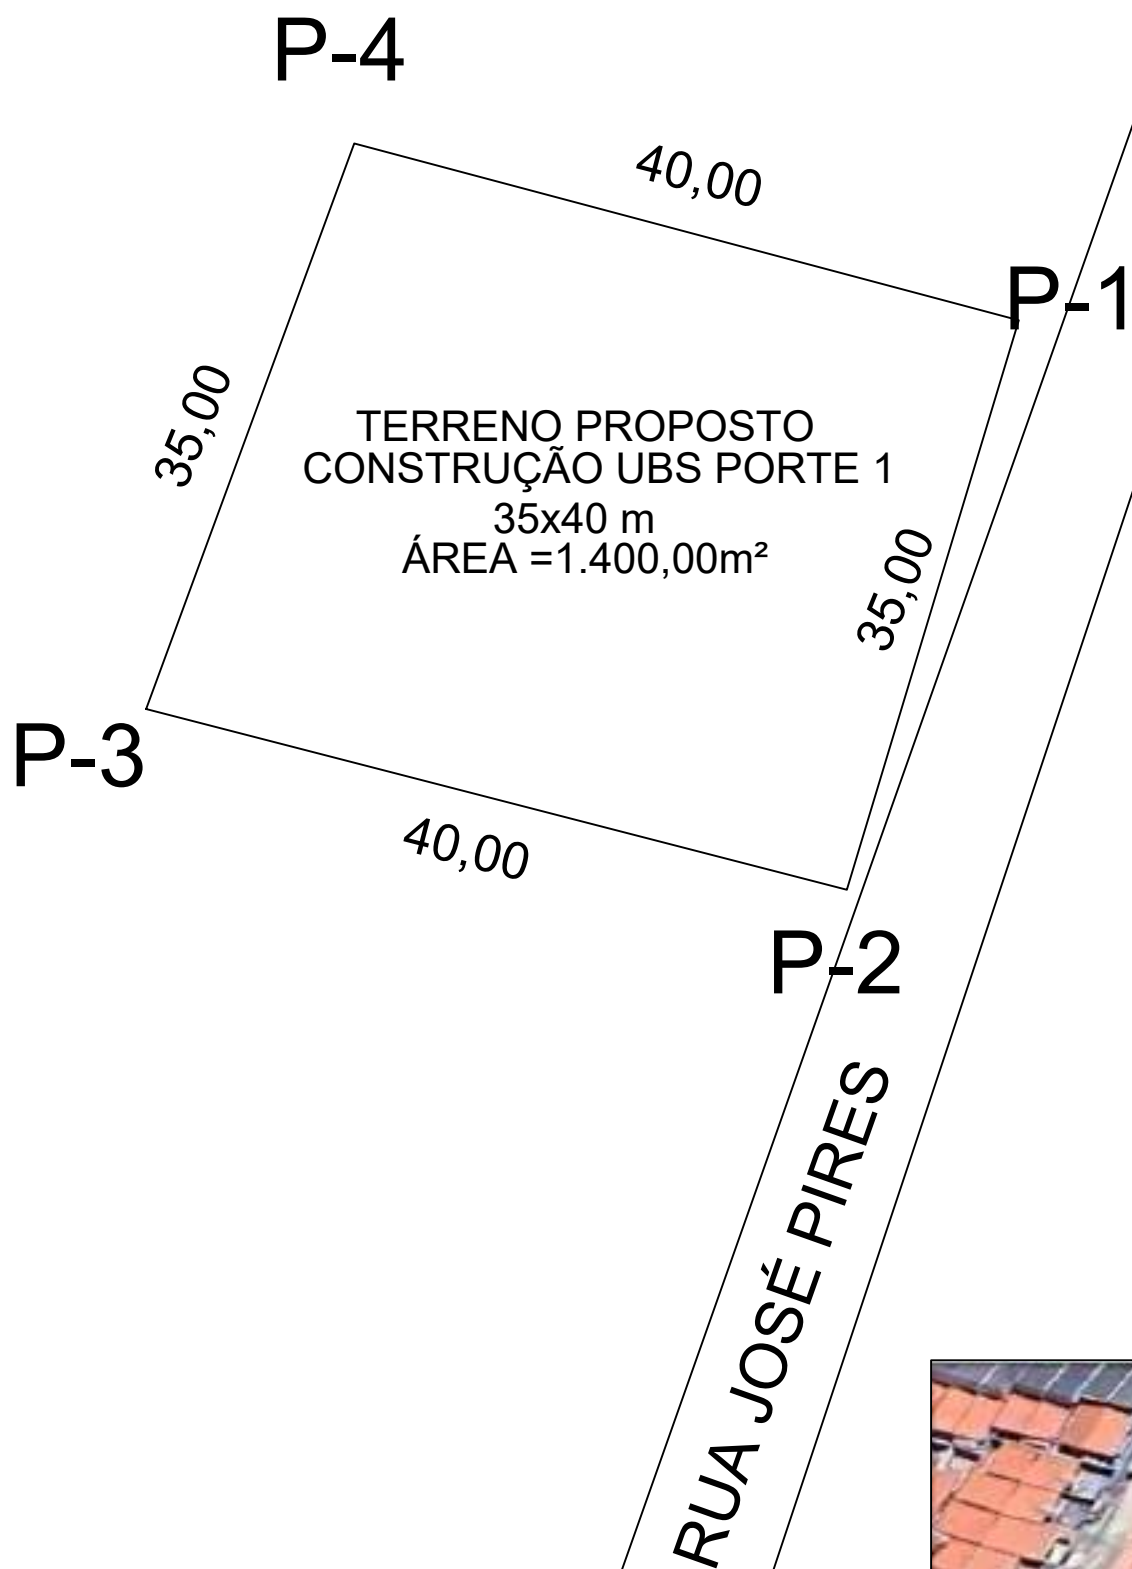


FOTO AÉREA DE LOCALIZAÇÃO



PLANTA DE SITUAÇÃO GEORREFERENCIADA

ÁREA TOTAL DO TERRENO 1.400,00m²

Foto Aérea de Localização do Terreno Total:

Informações de Coordenadas
PROJEÇÃO UNIVERSAL TRANSVERSA
DE MERCATOR - UTM
SGR - SIRGAS2000
MC: 39°
CH: 20UVC92.702442°
K: 0.999633701
VERTICE: P-3
LAT: 03°32'55.507038" S
LONG: 38°25'45.466578" W

- CONVENÇÕES
- Vértices Tipo P
 - BR-116
 - Curvas de Nível
 - Perímetro
 - Linha de Confrontação
 - Pontos altimétricos

COORDENADAS GEOGRÁFICAS DO TERRENO TOTAL		
P-1	9.622.022,81	497.735,74
P-2	9.621.988,00	497.728,00
P-3	9.621.988,00	497.689,00
P-4	9.622.034,00	497.697,00

DADOS DO TERRENO TOTAL
MUNICÍPIO : PARACURU
ALAGADIÇO
SEDE
ÁREA TERRENO TOTAL : 1.400,00 m²


Título: LEVANTAMENTO PLANIMÉTRICO
PLANTA DE SITUAÇÃO GEORREFERENCIADA
TERRENO DESTINADO A CONSTRUÇÃO UBS PORTE 1

Folha:

01

PROPRIETÁRIO: PREFEITURA MUNICIPAL DE PARACURU
ENDEREÇO: RUA JOSÉ PIRES, S/Nº, ALAGADIÇO-PARACURU-CE

ÁREA TOTAL : 1.400,00 m²
DATA: 20/03/2025
PERÍMETRO (m): 150,00 m
ESCALA:

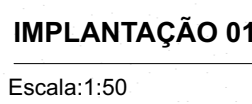

23 Quadro de Calhas	
Nome	Comprimento
CALHA 1	7,30
CALHA 2	7,30
CALHA 3	28,90
CALHA 4	12,65
CALHA 5	12,65
CALHA 6	7,20
	76,00 m

Além das normas estabelecidas pelos catálogos técnicos da ABNT e correlatos, a contratada deverá consultar e aplicar, quando pertinente, as normas indicadas na Biblioteca de Temas de Serviços de Saúde disponível em Biblioteca de temas de serviços de saúde (www.gov.br).